


# ZMENY A DOPLNKY č.2/2017 K ÚPN OBCE ČASTKOVCE

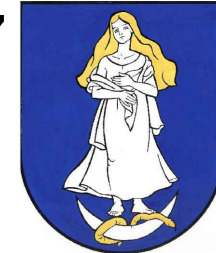

ZaD č.2 - NÁVRH

- ÚZEMIE OBYTNÉ-RODINNÉ A BYTOVÉ DOMY
- CYKLOTURISTICKÝ CHODNÍK
- ZRUŠENIE NAVRHovANEJ A VÝHLADOVEJ HRANICE Z.Ú.
- ZRUŠENIE NAVRHovANEJ A VÝHLADOVEJ LOKALITY
- NOVÁ PARCELIZÁCIA
- ZRUŠENIE NAVRHovANEJ A VÝHLADOVEJ OCHRANNEJ BARIÉROVEJ ZELENĚ
- ÚZEMIE ZMIEŠANÉ - PRIEMYSEL A OBČIANSKA VYBAVENOSŤ - stav
- ÚZEMIE ZMIEŠANÉ - PRIEMYSEL A OBČIANSKA VYBAVENOSŤ - návrh
- MOST


## ZOZNAM VEREJNOPROSPEŠNÝCH STAVIEB:

- 1 - ROZŠÍRENIE SIETE MIESTNYCH KOMUNIKÁCIÍ
- 2 - ROZŠÍRENIE SIETE VEREJ.VODOVODU
- 3 - ROZŠÍRENIE SIETE VEREJNÉHO PLYNOVODU
- 4 - ROZŠÍRENIE SIETE EL.VEDENIA S VYBUDOVANÍM NOVÝCH A ROZŠÍRENÍM EXISTUJÚCICH TS
- 5 - ROZŠÍRENIE SIETE TELEFÓNNEHO VEDENIA
- 6 - DOBUDOVANIE VEREJNEJ KANALIZÁCIE
- 7 - VYBUDOVANIE PEŠÍCH KOMUNIK. V OBCI A ROZVOJ.LOK.

- 15 - VÝSTAVBA OCHRANNÝCH ODVODŇOVACÍCH RIGOLOV
- 16 - VYBUDOVANIE CESTNÉHO MOSTA

## LEGENDA

STAV

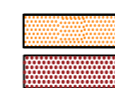

ZaD č.1,2



-ÚZEMIE OBYTNÉ-RODINNÉ DOMY

-ÚZEMIE OBČ.VYBAVENOSTI

-ÚZEMIE VÝROBNÉ -PRIEMYSEL

-ÚZEMIE REKREAČNÉ

-OCHRANNÁ BARIÉROVÁ ZELEŇ

-MIESTNA KOMUNIKAČNÁ SIETĚ

-PEŠIA KOMUNIKÁCIA

-PARKOVISKO

-EL.VEDENIE 22KV-VZDUŠNÉ/PODZEMNÉ

-UZEMNENIE VZDUŠNÉHO VEDENIA 22KV


-JESTVUJÚCA HR. ZASTAVANÉHO ÚZEMIA/ROZŠÍRENIE

-ROZVOJOVÉ LOKALITY

-OCHRANNÝ ODVODŇOVACÍ RIGOL

9 -STAVEBNINY  
22 -TELOCVIČNA

20 -VÝROBA  
21 -KAVIARENĚ

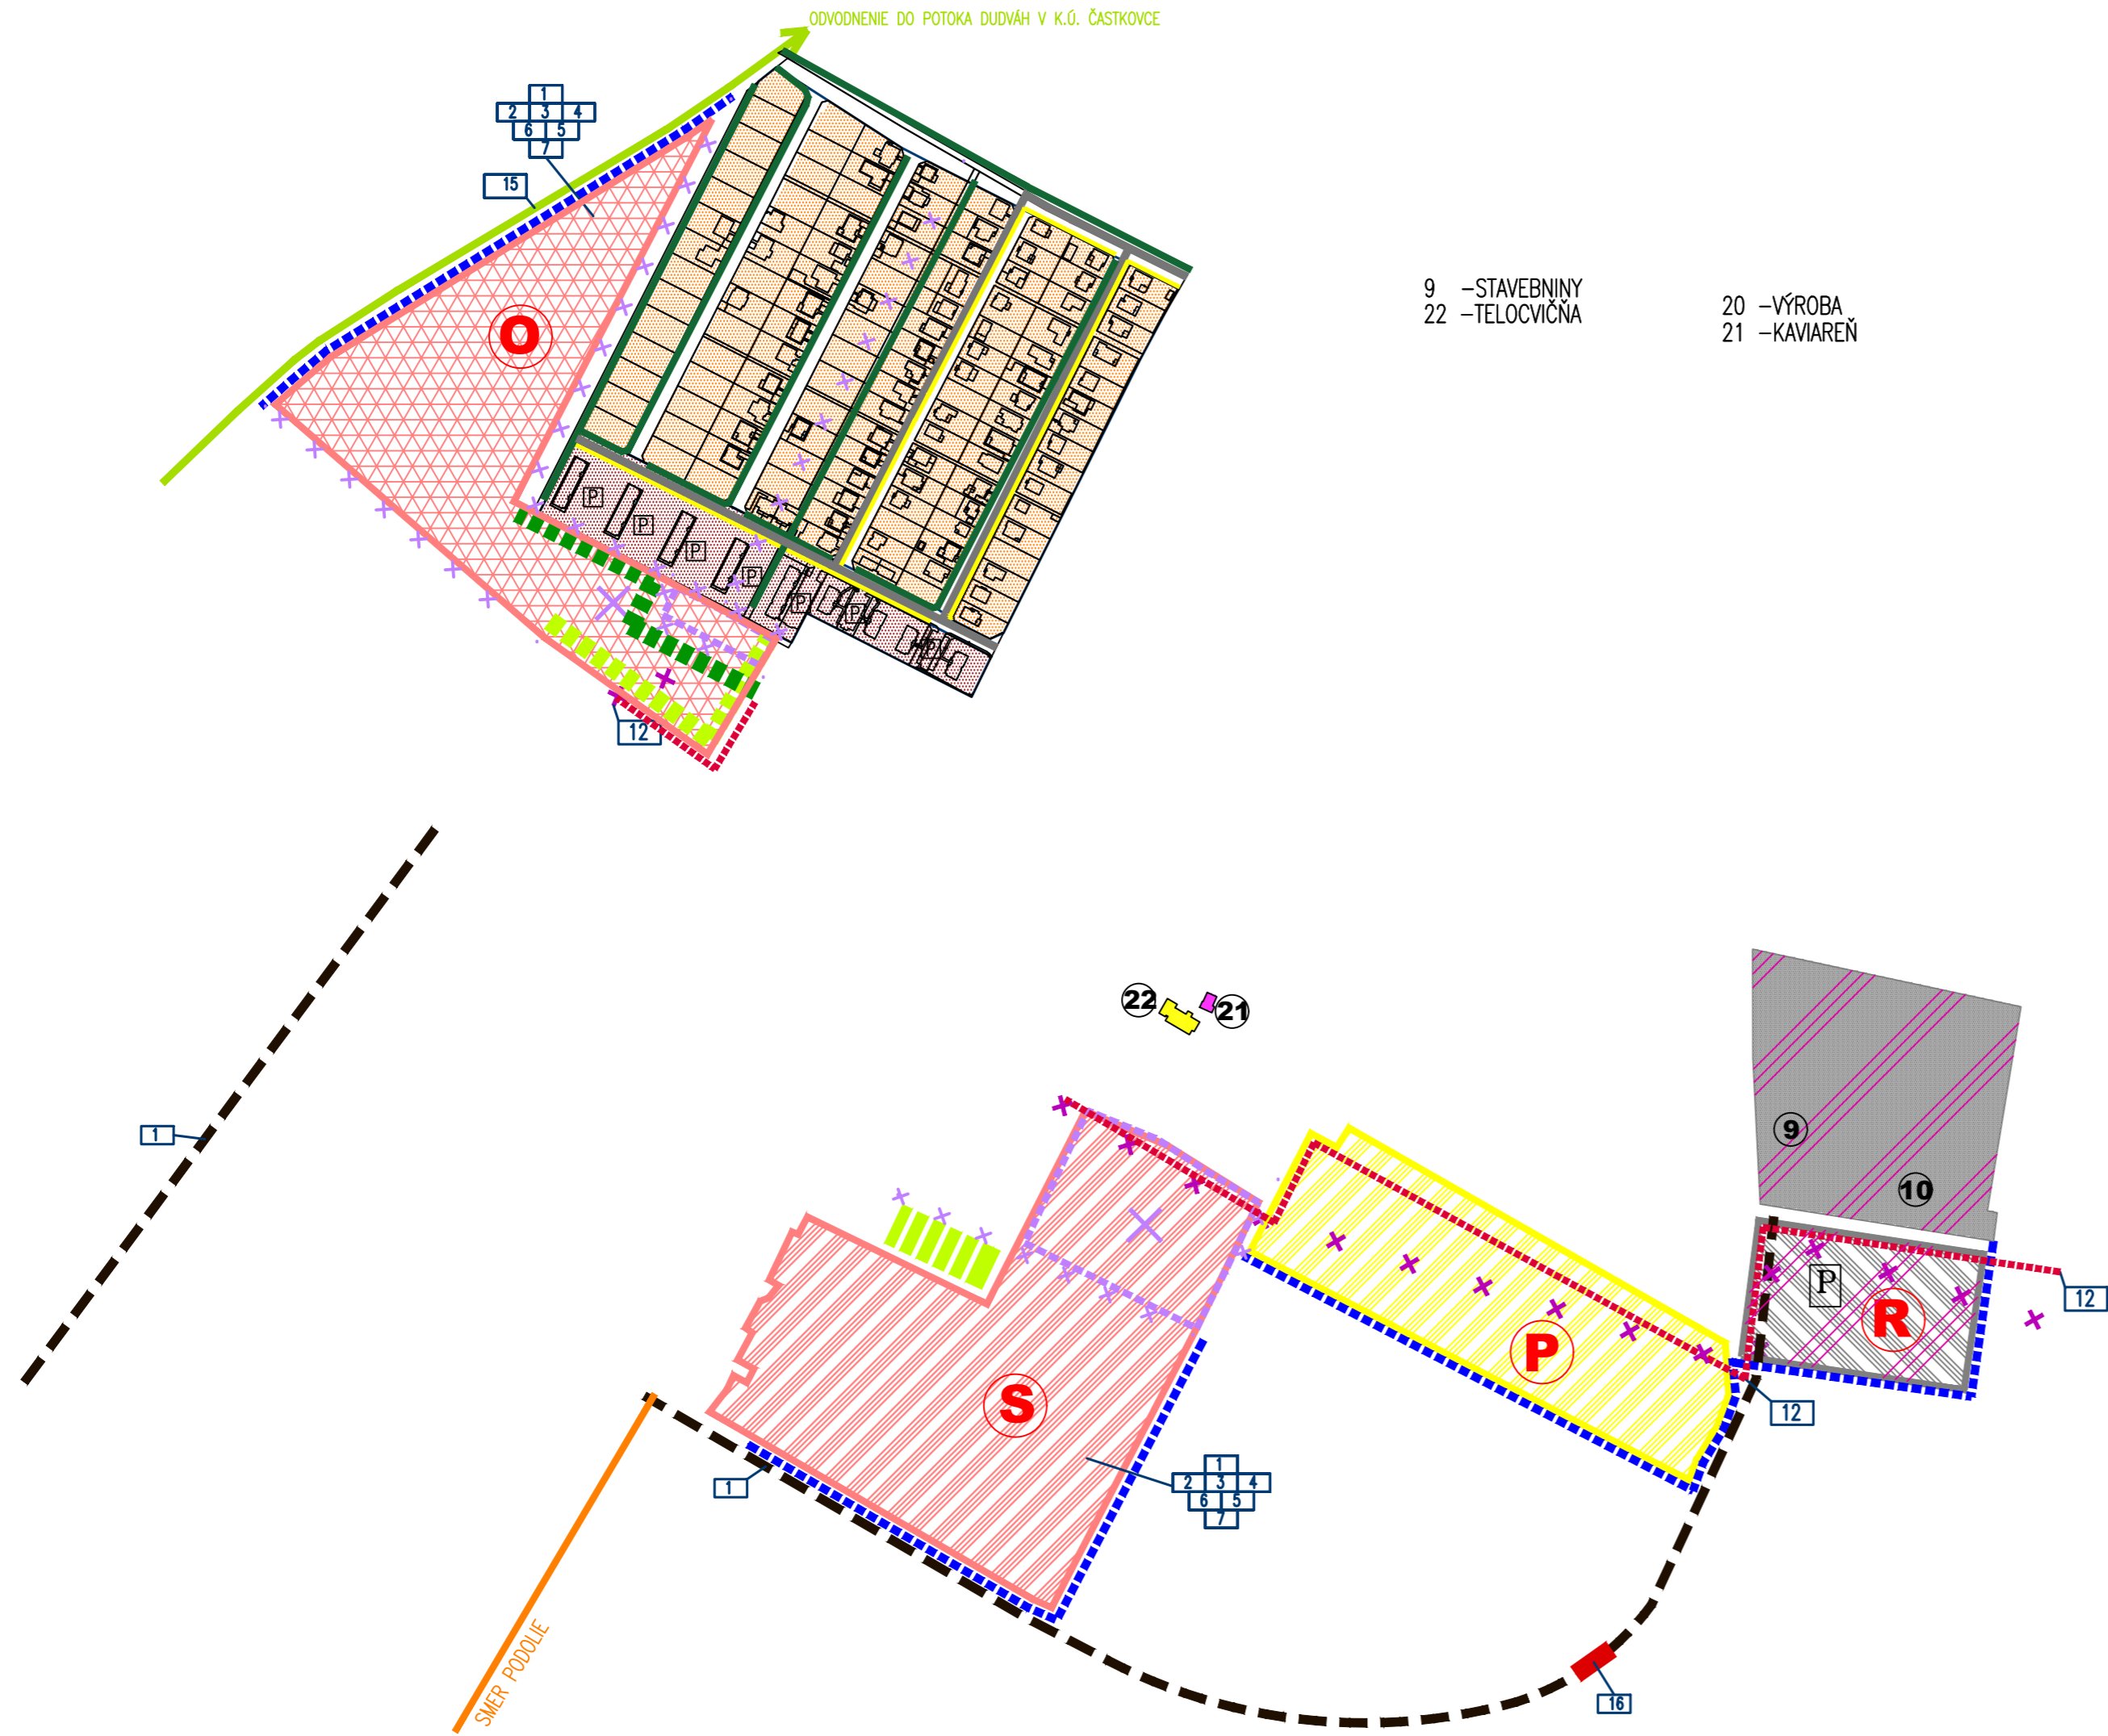

	<b>ZMENY A DOPLNKY č.2/2017</b> <b>K ÚPN OBCE</b> <b>ČASTKOVCE</b>		
	OBSTARÁVATEL: OBEC ČASTKOVCE SPRACOVATEL: ING. ARCH. R. KOČAJDA ING.ARCH. M.KOČAJDOVÁ, ING.L.ĎURAČKOVÁ		
KRAJ: TRENČIANSKY FORMÁT: 3 A4 OKRES: NOVÉ M./VÁH,STUPEŇ: PROJEKT MIERKA: 1:5 000 DÁTUM: 11/2017		3	
NÁZOV VÝKRESU : KOMPLEXNÝ VÝKRES PRIESTOR.USPORIADANIA A FUNKČNÉHO VYUŽÍVANIA ÚZEMIA S VYZNAČENOU ZÁVAZNOU ČASŤOU RIŠENIA A VEREJNOPROSPEŠNÝMI STAVBAMI			