


ÚZEMNÝ PLÁN OBCE ČASTKOVCE

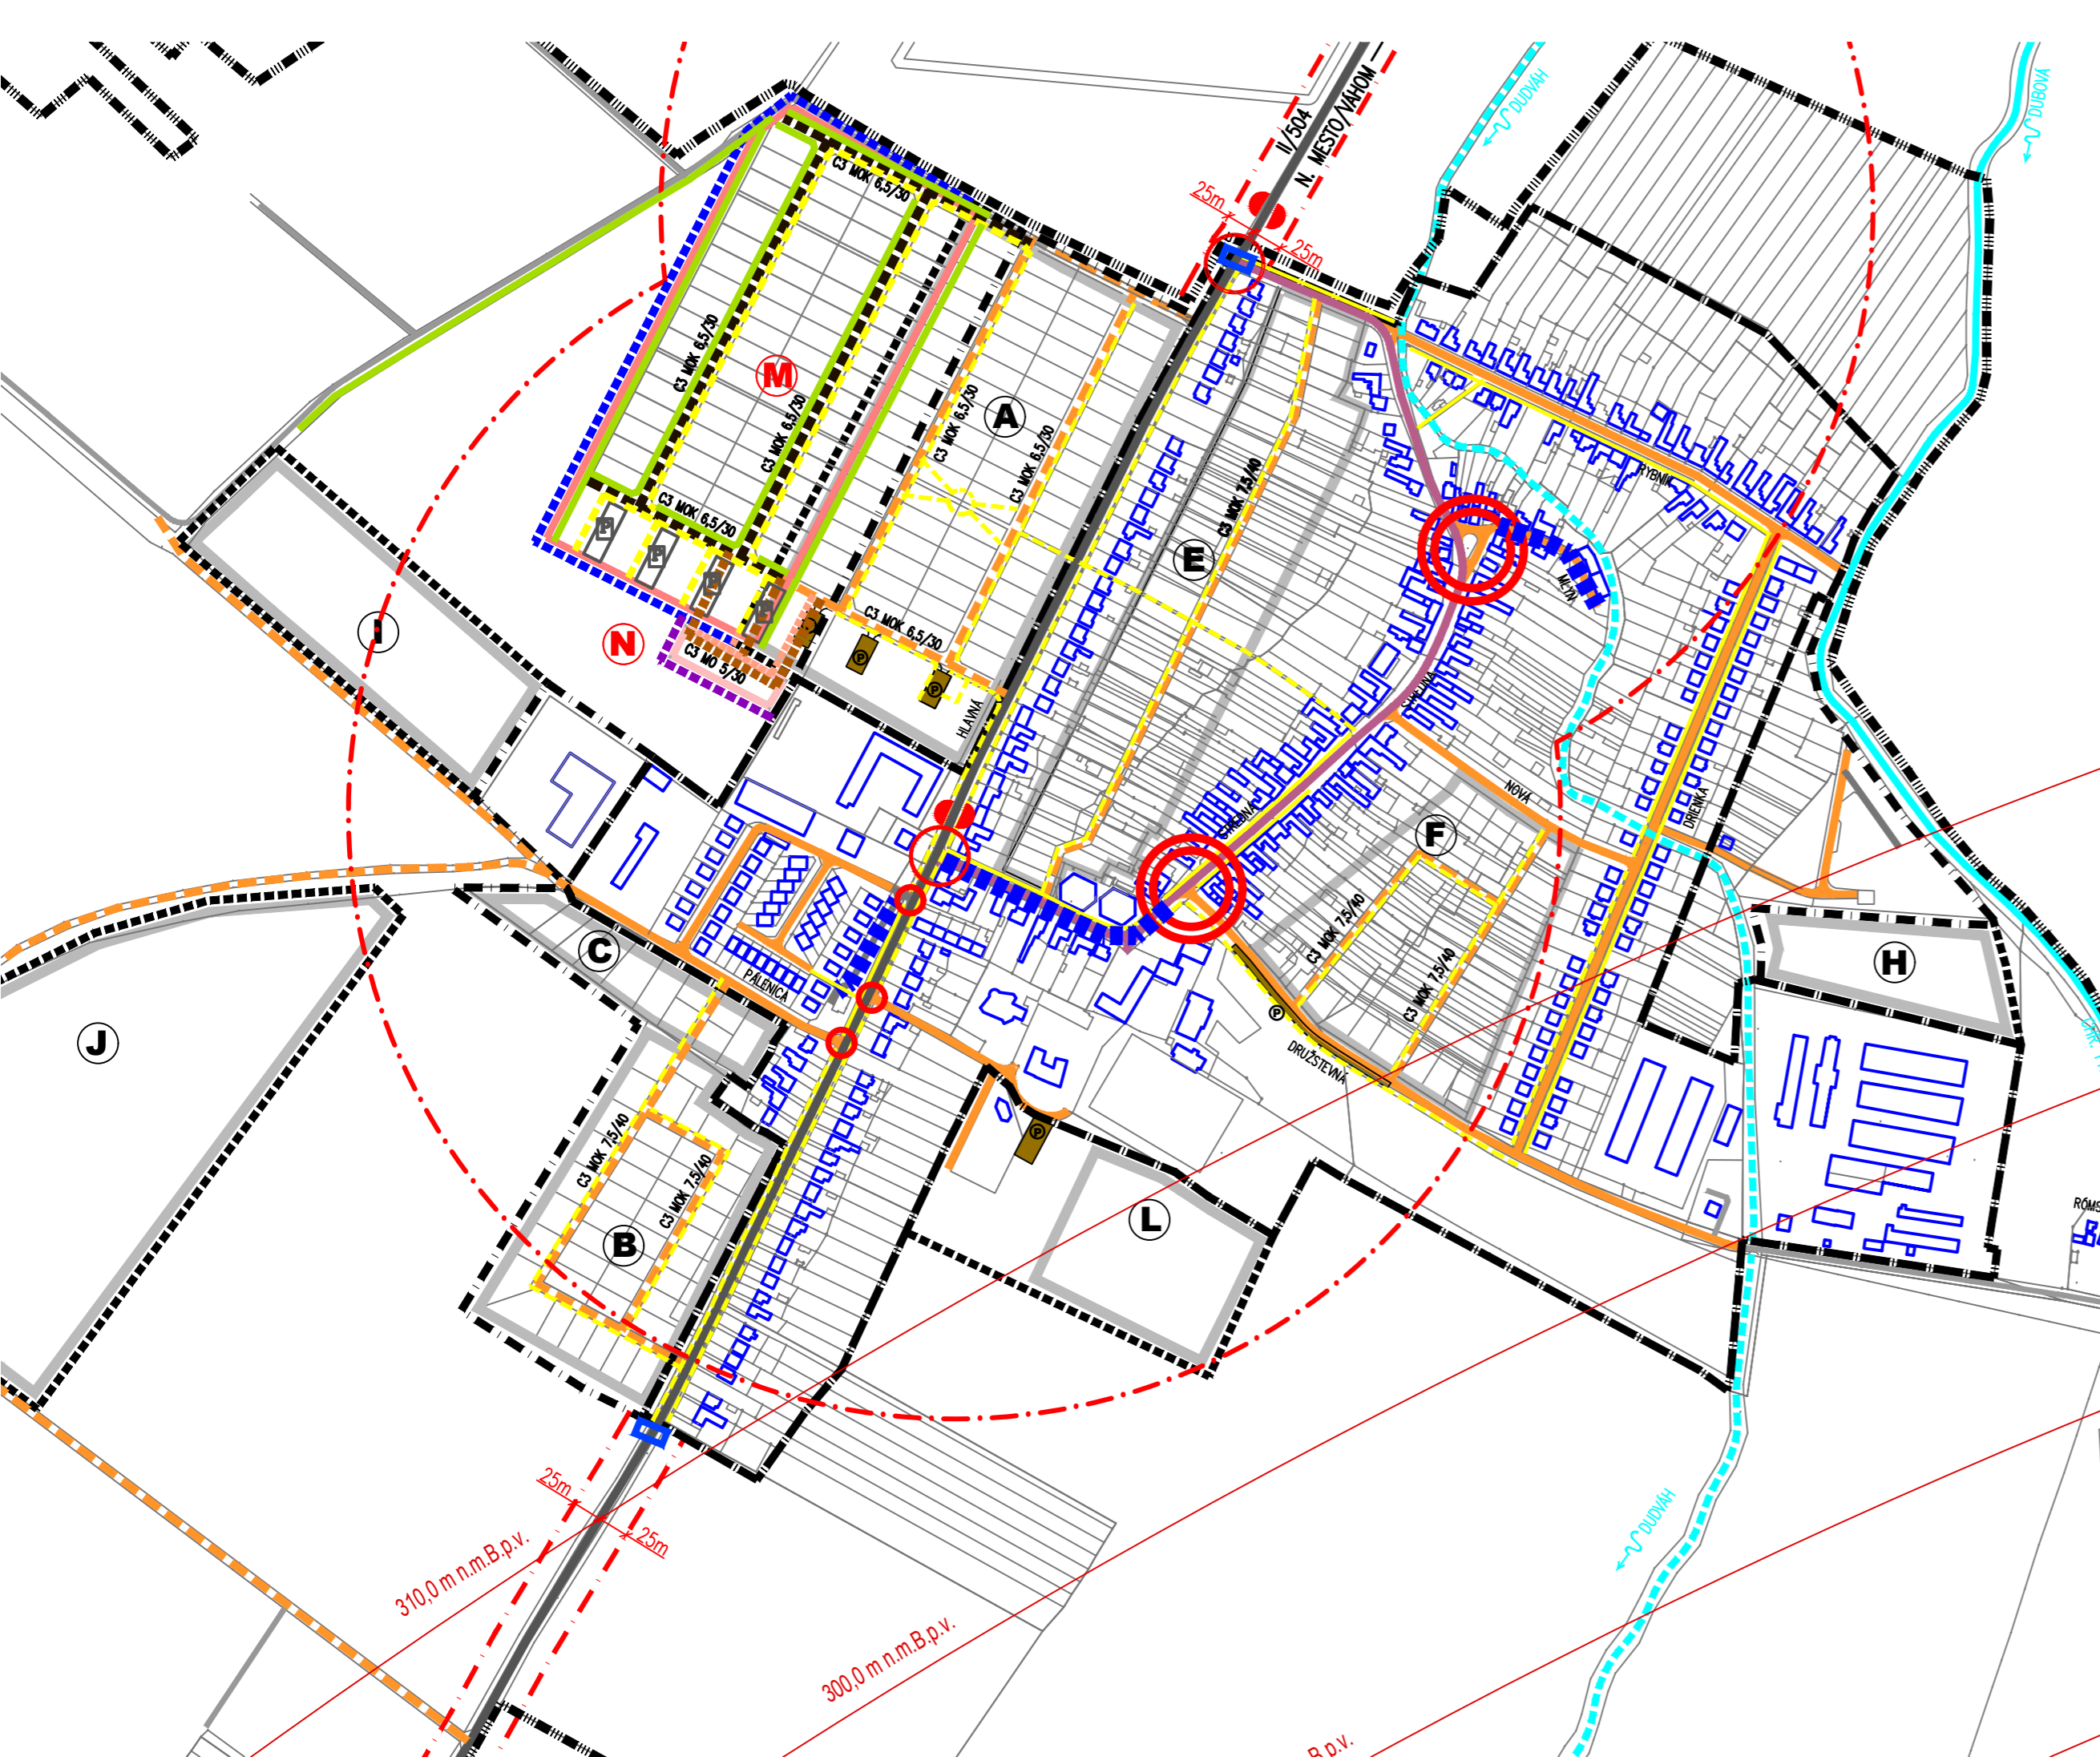

LEGENDA:

STAV	NÁVRH	ZaD č.1	
			-ŠT.CESTA II.TRIEDY, ZBERNÁ KOMUNIKÁCIA B1
			-OBSLUŽNÁ KOMUNIKÁCIA
			-OBSLUŽNÁ KOMUNIKÁCIA C3 MOK 7,5/40; 6,5/30
			-NESPEVNENÁ KOMUNIKÁCIA
			-PEŠIA KOMUNIKÁCIA
			-REKONŠTRUKCIA KOMUNIKÁCIE
			-SPOMALOVACÍ OSTROVČEK
			-PLOCHA PARKOVISKA
			-ZÁSTAVKA SAD
			-DOPRAVNÝ A REFERENČNÝ UZOL
			-DOPRAVNÝ UZOL
			-IZOCHRÓMY PEŠEJ DOSTUPNOSTI
			-VODNÝ TOK
			-VODNÝ TOK VYSCHNUTÝ
			-OCHRANNÉ PÁSMA
			-HR. ZAST. ÚZEMIA OBCE K 1.1.1990
			-HR. ZAST. ÚZEMIA OBCE K ROKU 2002
			-HRANICA KATASTRA
			-ROZVOJOVÉ LOKALITY
			-OCHR.PÁSMO KUŽELOVEJ ROVINY-LETISKA PIEŠŤANY
			-OCHRANNÝ ODVODŇOVACÍ RIGOL
VÝHLAD			
			-ROZŠÍRENIE HR. ZASTAVANÉHO ÚZEMIA
			-OBSLUŽNÁ KOMUNIKÁCIA
			-PEŠIA KOMUNIKÁCIA
			-ROZVOJOVÁ LOKALITA

ČISTOPIS

	ÚZEMNÝ PLÁN OBCE ČASTKOVCE		atelier architektúry Kočajda Dlhá 16, 949 01 Nitra tel: 0908-778761 atelier@kocajda.sk
OBSTARÁVATEL: OBEC ČASTKOVCE			
SPRACOVATEL: ING. ARCH. R. KOČAJDA ING.ARCH. M.KOČAJDOVÁ, ING. L.ĎURAČKOVÁ			
KRAJ: TRENČIANSKY	FORMÁT: 6 A4		
OKRES: NOVÉ M./VÁH	STUPEŇ: PROJEKT	4	
MIERKA: 1:5000	DÁTUM: 09/2007		
NÁZOV VÝKRESU :		VEREJNÉ DOPRAVNÉ VYBAVENIE	