

# ZMENY A DOPLNKY č.2/2017 K ÚPN OBCE ČASTKOVCE



## LEGENDA

STAV NÁVRH ZaD č.1,2

-EL. VEDENIE 0,4kV

-EL.VEDENIE 22kV-VZDUŠNÉ/NÁVRH ZEMNÉ

-ZRUŠENIE EL. VZDUŠNÉHO VEDENIA

-ROZŠÍRENÁ HRAN.ZASTAV.ÚZEMIA K R.2002/ROZŠÍRE



-ROZVOJOVÉ LOKALITY

ZaD č.2 - NÁVRH

-ZRUŠENIE NAVRHovANEJ A VÝHLADOVEJ HRANICE

-ZRUŠENIE NAVRHovANEJ A VÝHLADOVEJ LOKALIT

-NOVÁ PARCELIZÁCIA

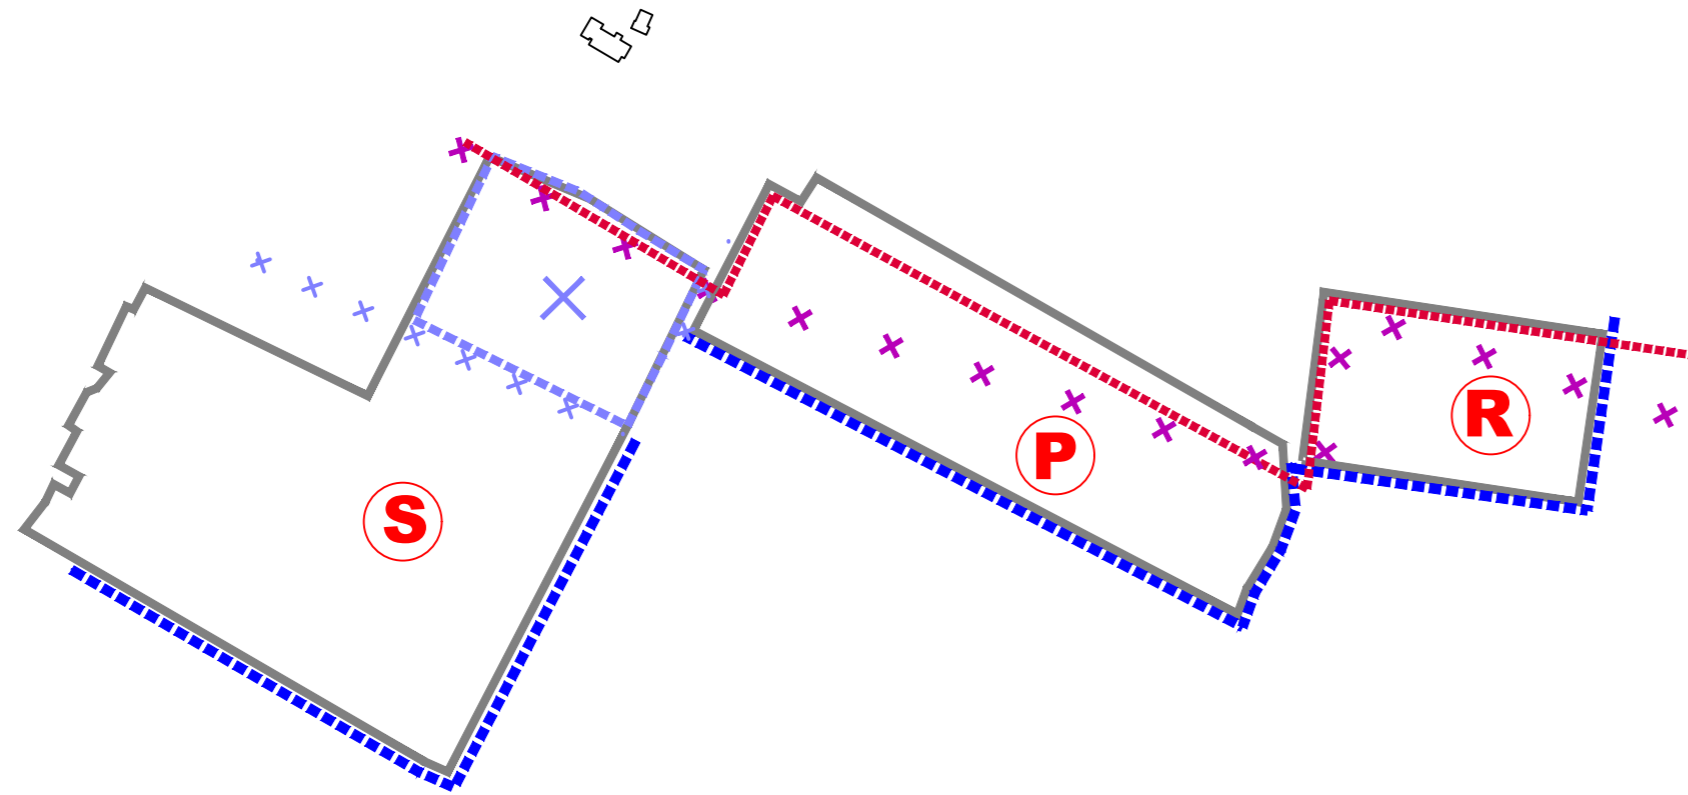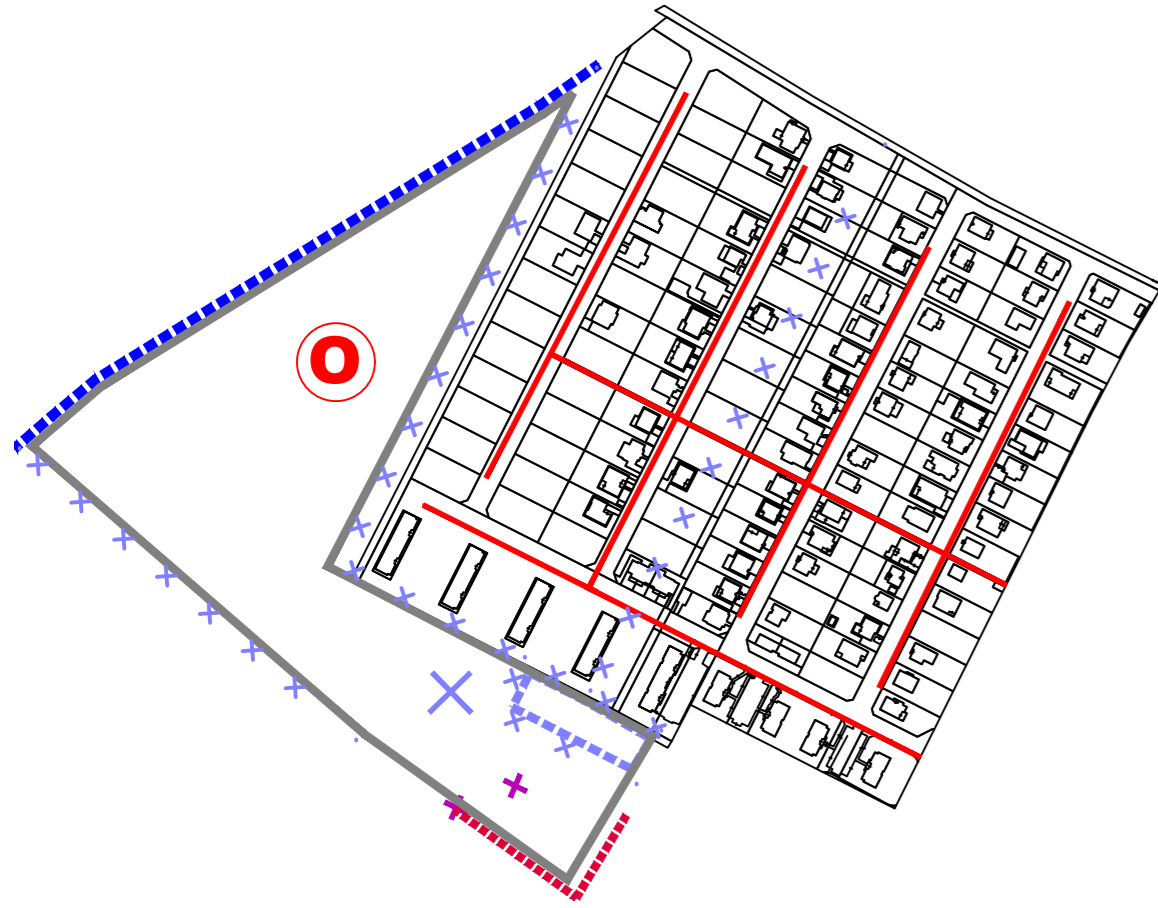

	<b>ZMENY A DOPLNKY č.2/2017</b>		<b>K2</b> atelér s.r.o.
	<b>K ÚPN OBCE</b>		
<b>ČASTKOVCE</b>		Dlhá 16, 949 01 Nitra tel: 0908-778761 k2atelier@k2atelier.sk	
OBSTARÁVATEL: OBEC ČASTKOVCE			
SPRACOVATEL: ING. ARCH. R. KOČAJDA			
ING.ARCH. M.KOČAJDOVÁ, ING.L.ĎURAČKOVÁ			
KRAJ: TRENČIANSKY FORMÁT: 3 A4			<b>5</b>
OKRES: NOVÉ M./VÁH. STUPEŇ: PROJEKT			
MIERKA: 1:5 000 DÁTUM: 11/2017			
NÁZOV VÝKRESU : <b>ELEKTRIFIKÁCIA, KOMUNIKÁCIE</b>			