


ÚZEMNÝ PLÁN OBCE ČASTKOVCE

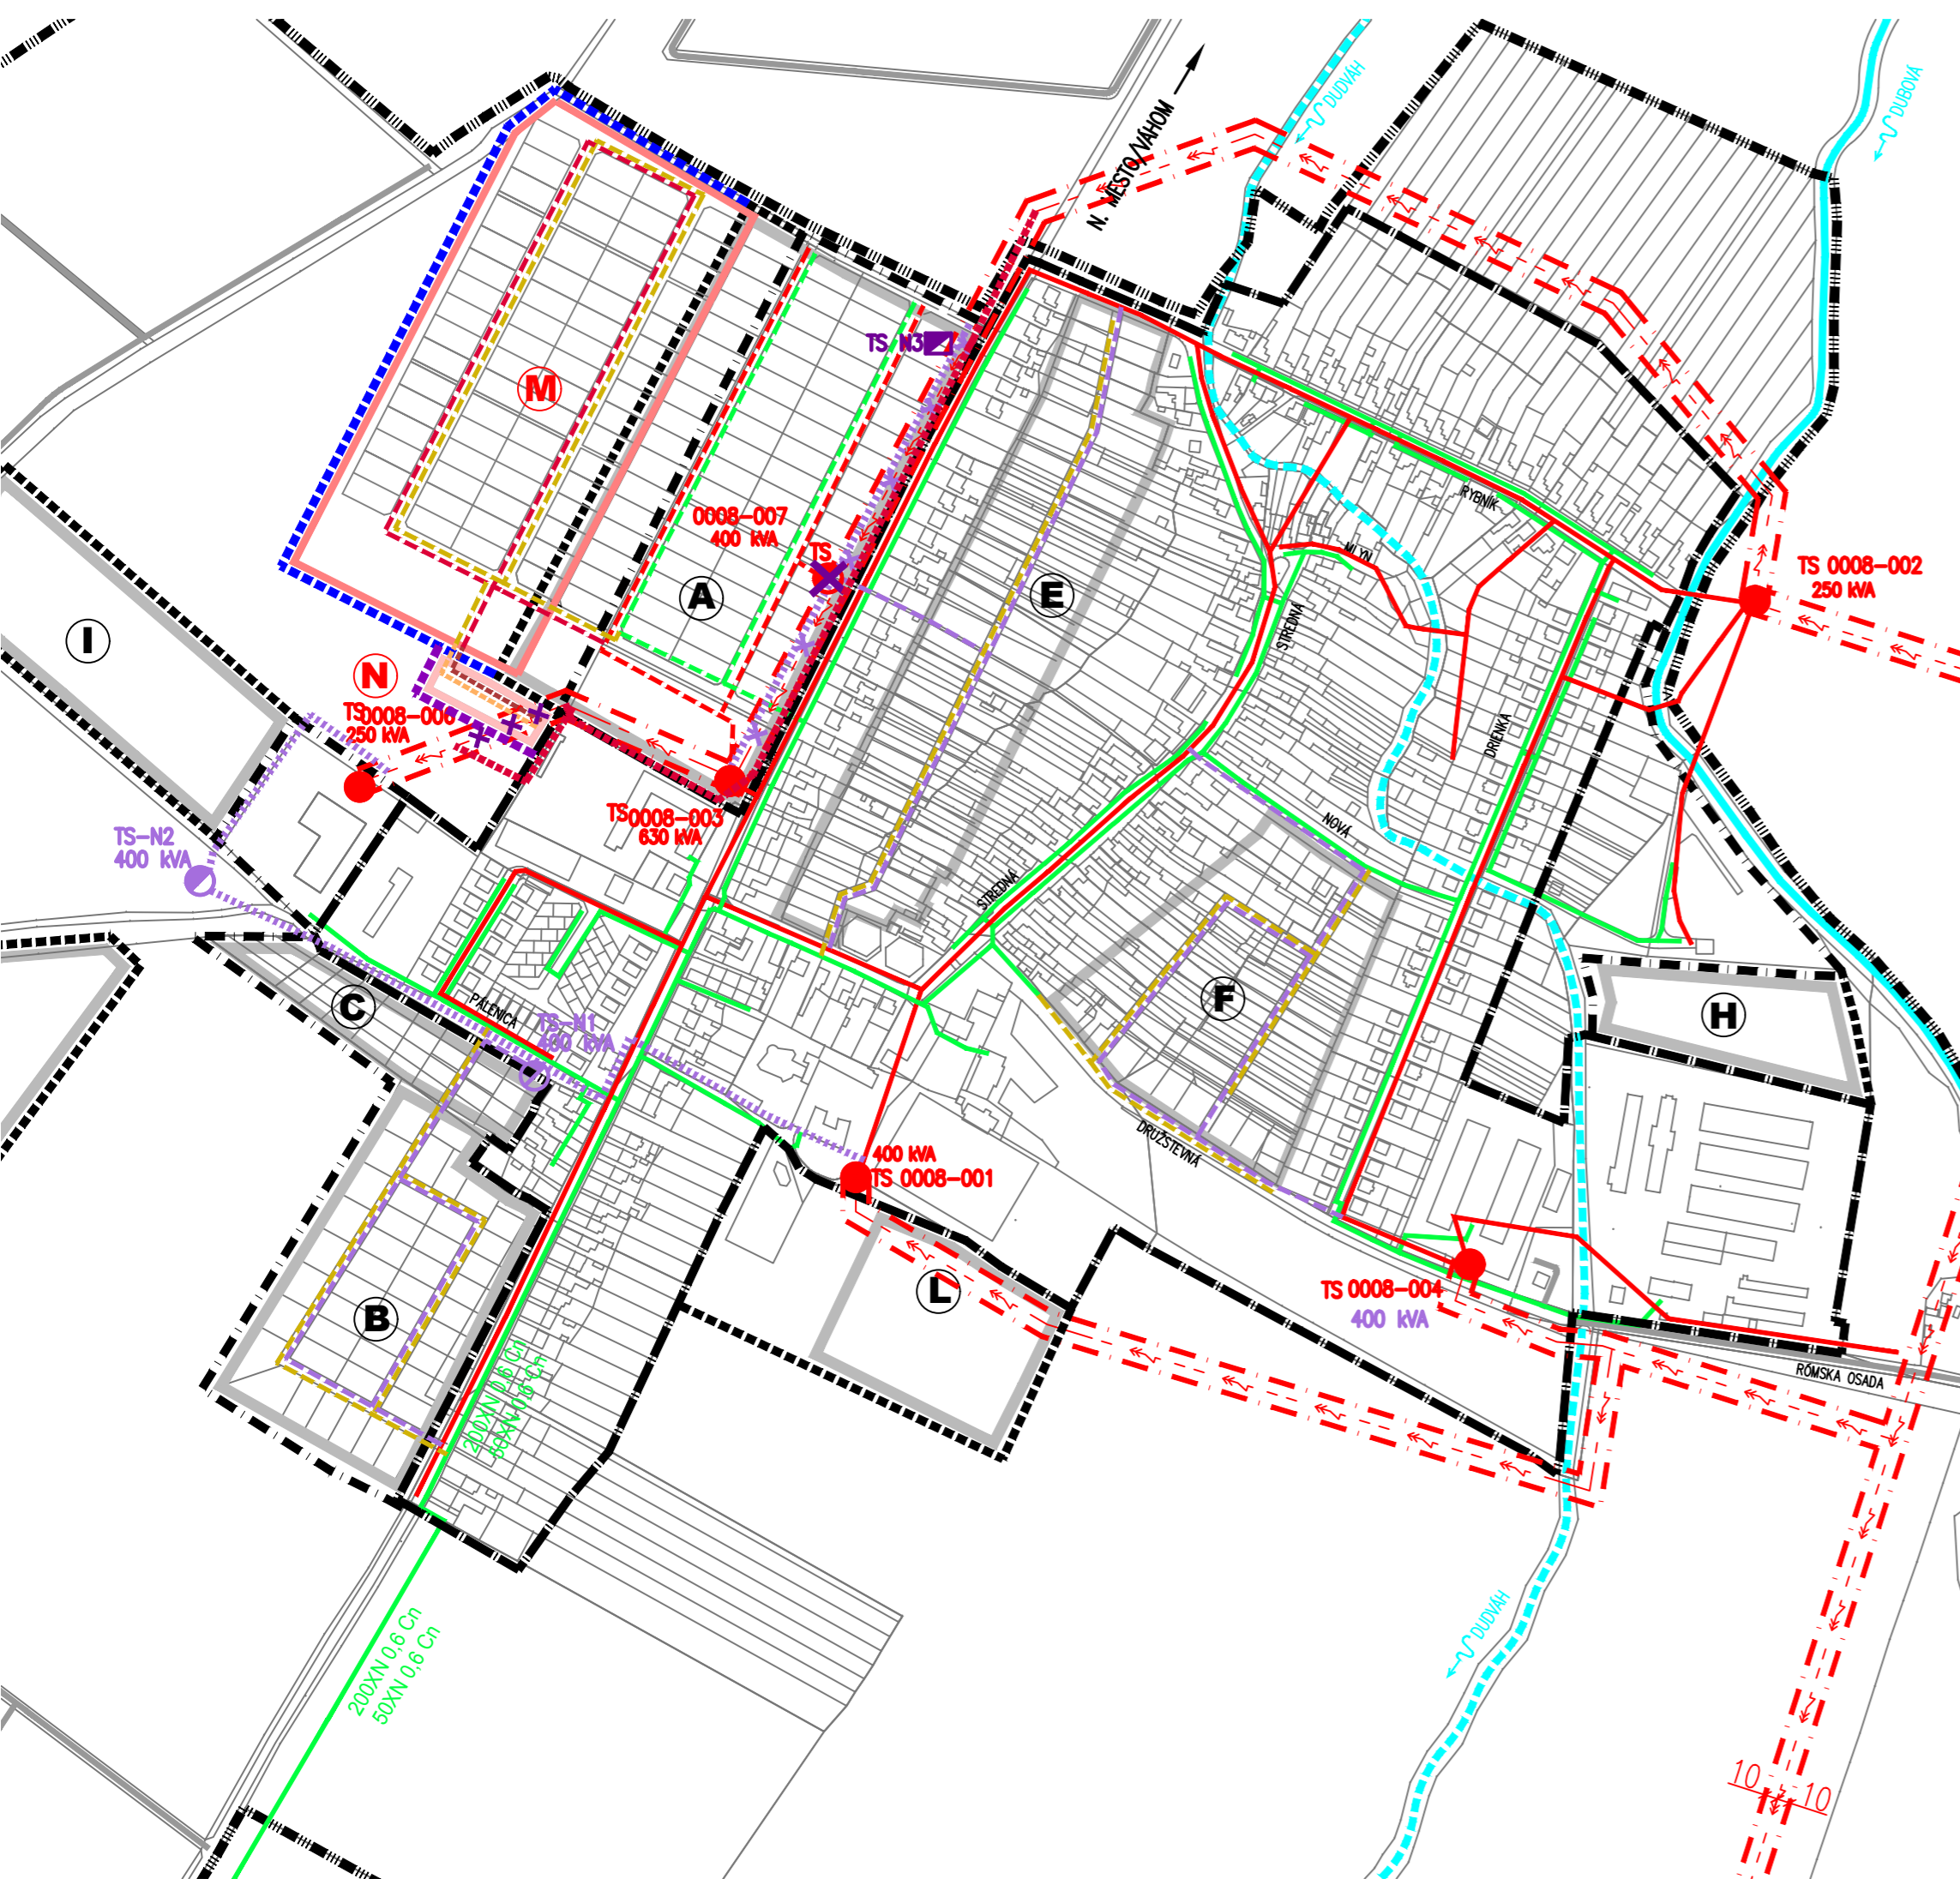

LEGENDA

STAV	NÁVRH	ZaD č.1	
			-TELEFÓNNE VEDENIE-ZEMNÉ+VZDUŠNÉ
			-TELEFÓNNE VEDENIE-ZEMNÉ VYPROJEKTOVANÉ
			-EL. VEDENIE 0,4kV
			-EL.VEDENIE 0,4kV- VYPROJEKTOVANÉ
			-EL.VEDENIE 22kV-VZDUŠNÉ/NÁVRH ZEMNÉ
			-ZRUŠENIE EL. VZDUŠNÉHO VEDENIA
			-TRAFOSTANICA
			-TRAFOSTANICA VYPROJEKTOVANÁ
			-VODNÝ TOK
			-VODNÝ TOK VYSCHNUTÝ
			-OCHRANNÉ PÁSMA
			-HR.ZASTAV. ÚZEMIA OBCE K 1.1.1990
			-ROZŠÍRENÁ HRAN.ZASTAV.ÚZEMIA K R.2002/ROZŠÍRENIE
			-HRANICA KATASTRA
			-ROZVOJOVÉ LOKALITY
			-ZRUŠENIE VYPROJEKTOVANEJ TRAFOSTANICE
			-VYPROJEKTOVANÁ TRAFOSTANICA
VÝHLAD			
			-ROZŠÍRENIE HR. ZASTAVANÉHO ÚZEMIA
			-EL. VEDENIE 0,4kV
			-TELEFÓNNE VEDENIE-ZEMNÉ
			-ROZVOJOVÉ LOKALITY



ČISTOPIS

	ÚZEMNÝ PLÁN OBCE ČASTKOVCE		atelier architektúry Kočajda Dlhá 16, 949 01 Nitro tel: 0908-778761 atelier@kocajda.sk
OBSTARÁVATEL: OBEC ČASTKOVCE			5
SPRACOVATEL: ING. ARCH. R. KOČAJDA ING.ARCH. M.KOČAJDOVÁ, ING.L.ĎURAČKOVÁ			
KRAJ: TRENČIANSKY	FORMÁT: 6 A4		
OKRES: NOVÉ M./VÁH.	STUPEŇ: PROJEKT		
MIERKA: 1:5000	DÁTUM: 09/2007		
NÁZOV VÝKRESU : ELEKTRIFIKÁCIA, TELEKOMUNIKÁCIE			