



# ZMENY A DOPLNKY č.2/2017 K ÚPN OBCE ČASTKOVCE



## LEGENDA

STAV NÁVRH ZaD č.1,2  
 -STL PLYNOVOD

 -ROZŠÍRENÁ HRAN.ZASTAV.ÚZEMIA K R.2002/ROZŠÍRENIE


 -ROZVOJOVÉ LOKALITY

ZaD č.2 - NÁVRH

 -ZRUŠENIE NAVRHOVANEJ A VÝHLADOVEJ HRANICE

 -ZRUŠENIE NAVRHOVANEJ A VÝHLADOVEJ LOKALIT

 -NOVÁ PARCELIZÁCIA

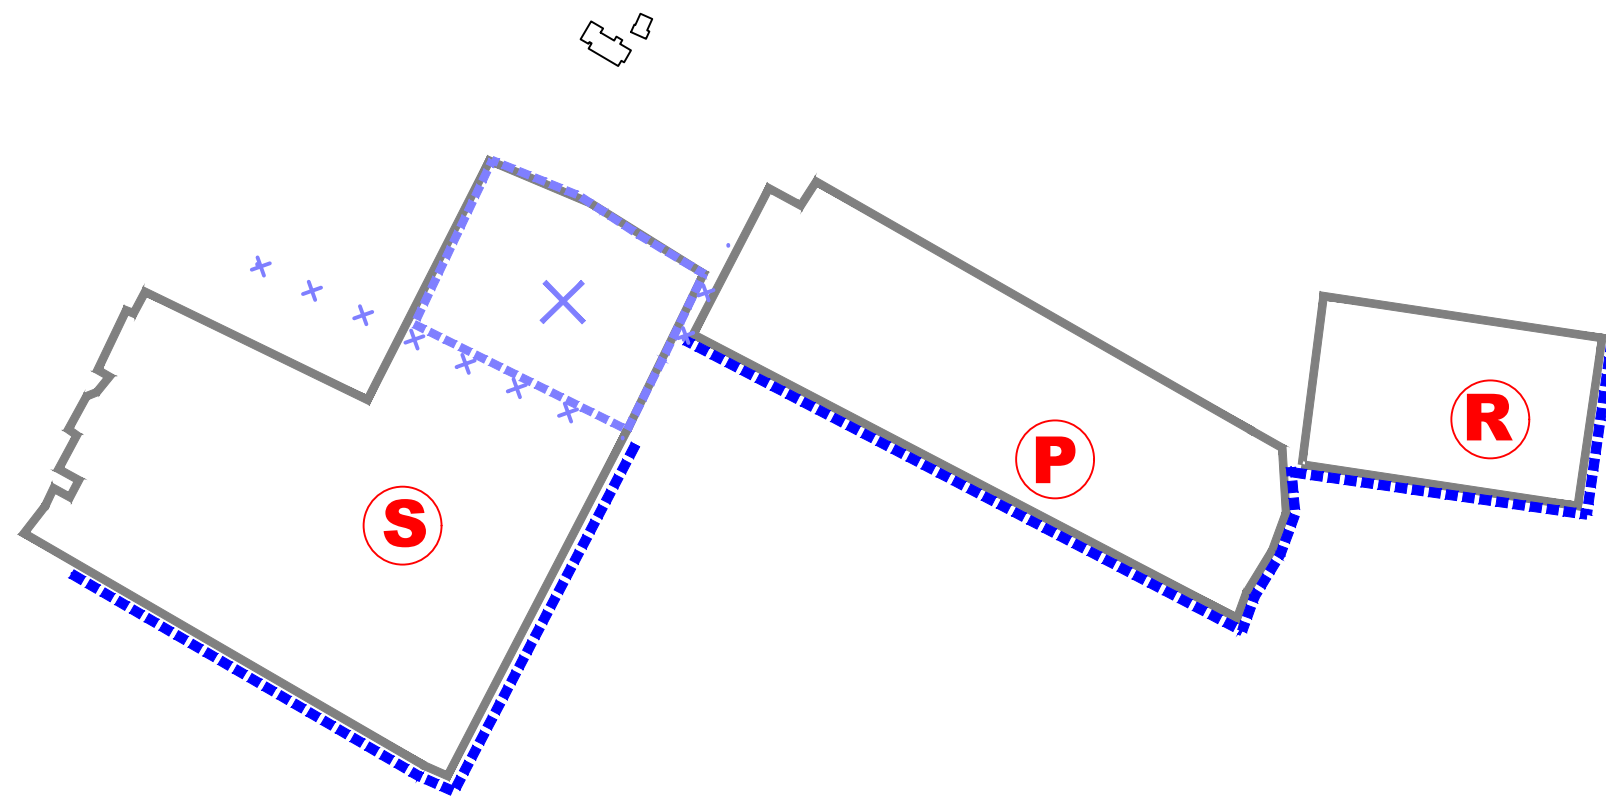

	<b>ZMENY A DOPLNKY č.2/2017</b>		
	<b>K ÚPN OBCE ČASTKOVCE</b>		
OBSTARÁVATEL: OBEC ČASTKOVCE			<b>6</b>
SPRACOVATEL: ING. ARCH. R. KOČAJDA			
ING.ARCH. M.KOČAJDOVÁ, ING.L.ĎURAČKOVÁ			
KRAJ: TRENČIANSKY FORMÁT: 3 A4	NÁZOV VÝKRESU : <b>PLYNOFIKÁCIA</b>		
OKRES: NOVÉ M./VÁH. STUPEŇ: PROJEKT			
MIERKA: 1:5 000 DÁTUM: 11/2017			

Dlhá 16, 949 01 Nitra  
 tel: 0908-778761  
 k2atelier@k2atelier.sk