

# ÚZEMNÝ PLÁN OBCE ČASTKOVCE




## LEGENDA

| STAV | NÁVRH | ZaD č.1 |   |
|------|-------|---------|---|
|      |       |         | -STL PLYNOVOD                                     |
|      |       |         | -STL PLYNOVOD VYPROJEKTOVANÝ                      |
|      |       |         | -VODNÝ TOK  |
|      |       |         | -VYSCHNUTÝ VODNÝ TOK                              |
|      |       |         | -OCHRANNÉ PÁSMA                                   |
|      |       |         | -HR.ZASTAV. ÚZEMIA OBCE K 1.1.1990                |
|      |       |         | -ROZŠIŘENÁ HRAN.ZASTAV.ÚZEMIA K R.2002/ROZŠIŘENIE |
|      |       |         | -HRANICA KATASTRA                                 |
|      |       |         | -ROZVOJOVÉ LOKALITY                               |

### VÝHLAD

|  |                                    |
|--|------------------------------------|
|  | -ROZŠIŘENIE HR. ZASTAVANÉHO ÚZEMIA |
|  | -STL PLYNOVOD                      |
|  | -ROZVOJOVÉ LOKALITY                |

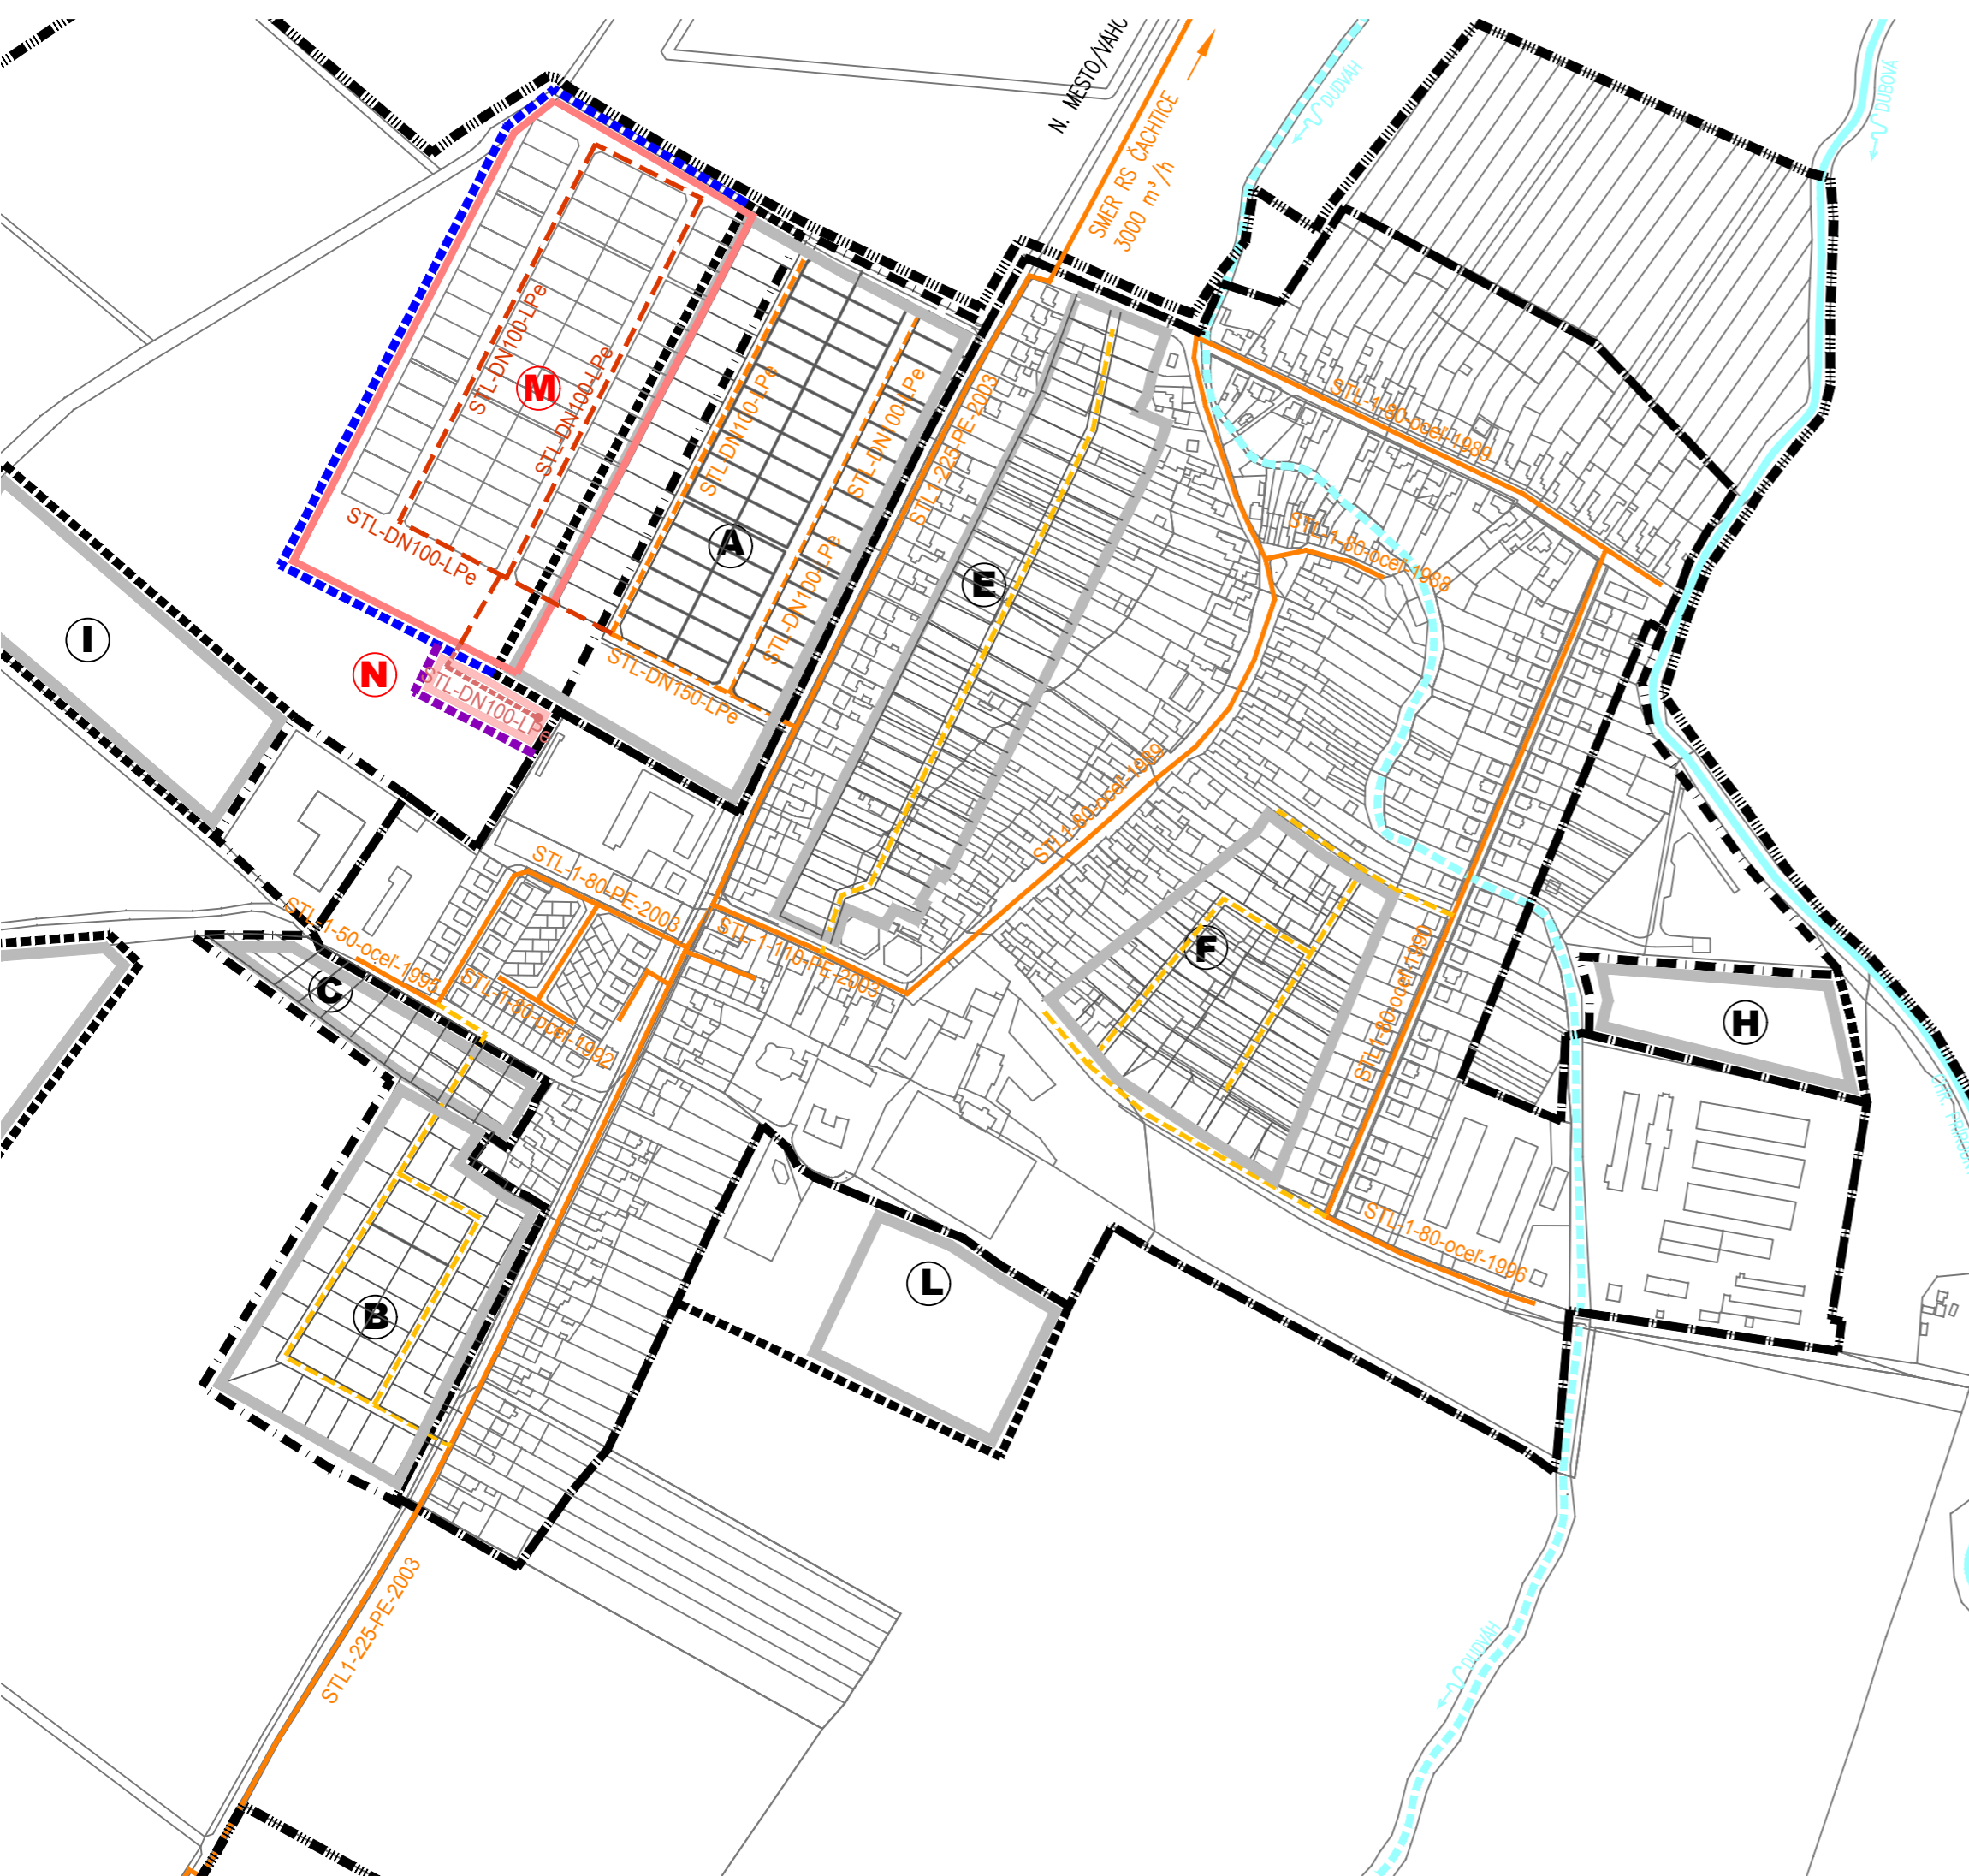

## ČISTOPIS

|  |                                       |  |  |
|--|---------------------------------------|--|--|
|  | <b>ÚZEMNÝ PLÁN OBCE<br/>ČASTKOVCE</b> |  | ateier architektúry<br><b>Kočajda</b><br>Dlhá 16, 949 01 Nitra<br>tel: 0908-778761<br>atelier@kocajda.sk |
| OBSTARÁVATEL: OBEC ČASTKOVCE   |                                       |  | <b>6</b>   |
| SPRACOVATEL: ING. ARCH. R. KOČAJDA<br>ING.ARCH. M.KOČAJDOVÁ,<br>ING.L.ĎURAČKOVÁ  |                                       |  |  |
| KRAJ: TRENČIANSKY FORMÁT: 6 A4<br>OKRES: NOVÉ M./VÁH, STUPEŇ: PROJEKT<br>MIERKA: 1:5000 DÁTUM: 09/2007<br>NÁZOV VÝKRESU : PLYNOFIKÁCIA |                                       |  |  |