


# ÚZEMNÝ PLÁN OBCE ČASTKOVCE

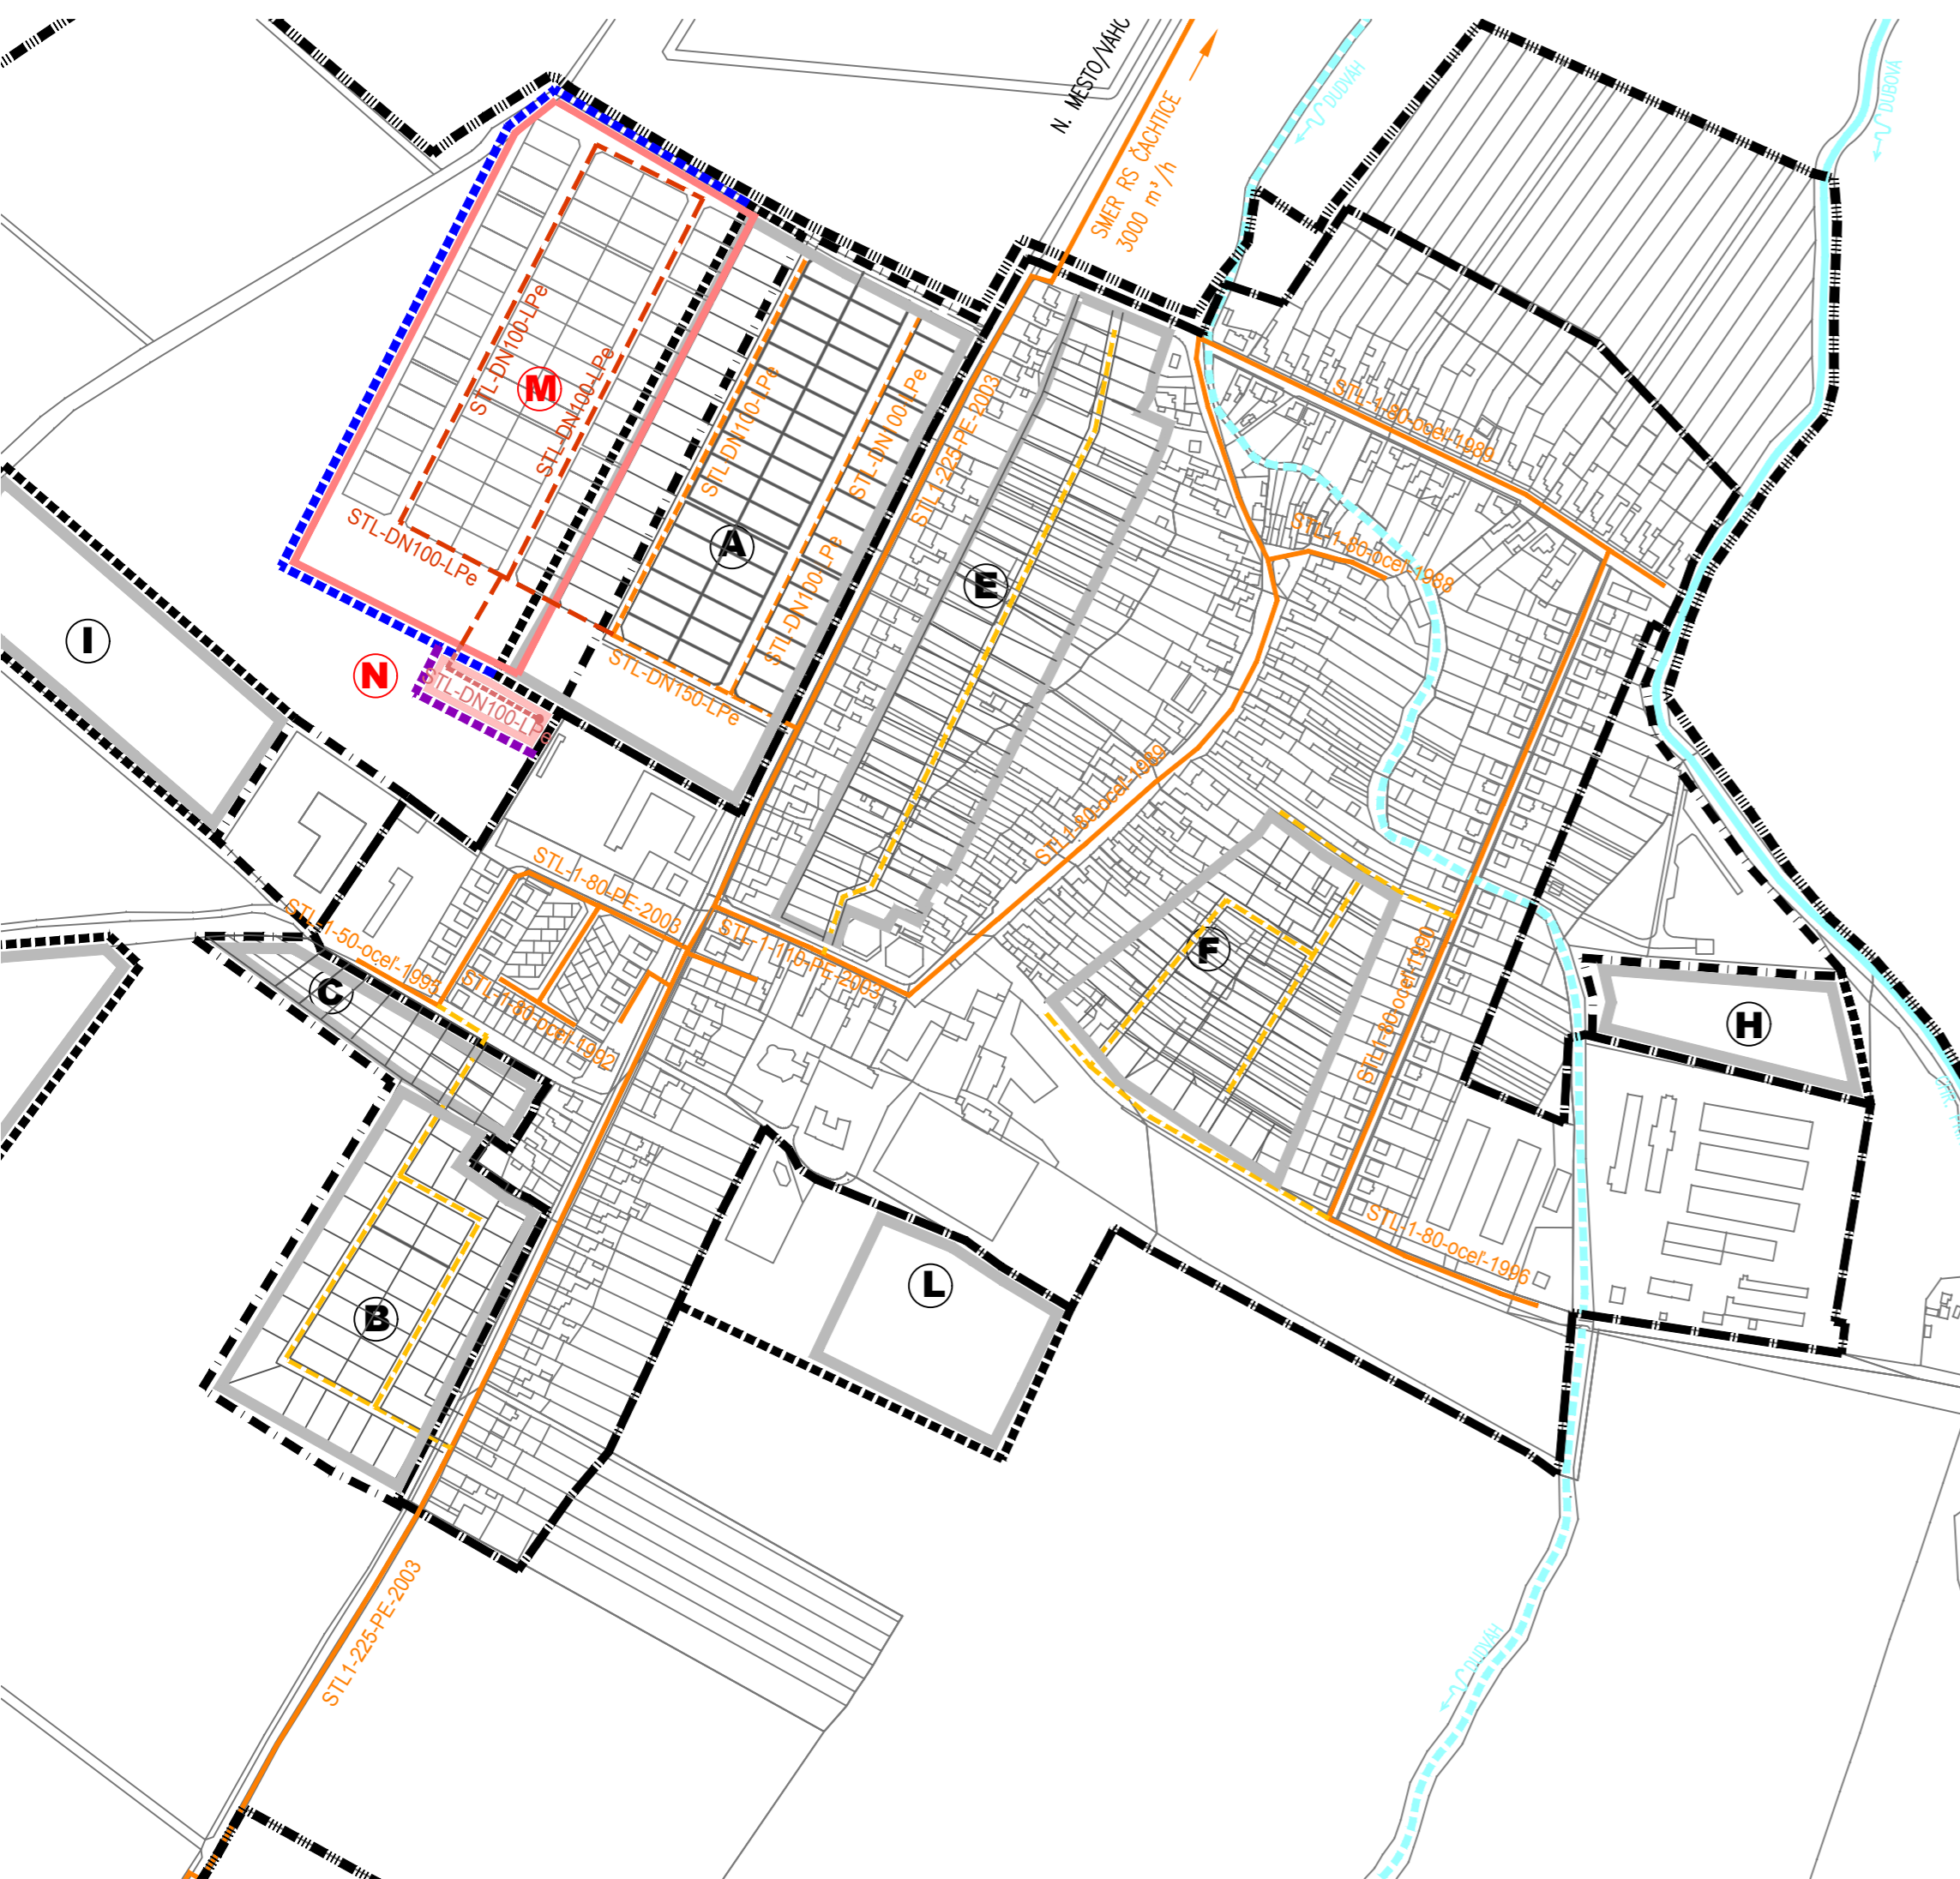

## LEGENDA

STAV	NÁVRH	ZaD č.1	
			-STL PLYNOVOD
			-STL PLYNOVOD VYPROJEKTOVANÝ
			-VODNÝ TOK
			-VYSCHNUTÝ VODNÝ TOK
			-OCHRANNÉ PÁSMA
			-HR.ZASTAV. ÚZEMIA OBCE K 1.1.1990
			-ROZŠÍRENÁ HRAN.ZASTAV.ÚZEMIA K R.2002/ROZŠÍRENIE
			-HRANICA KATASTRA
			-ROZVOJOVÉ LOKALITY
<b>VÝHLAD</b>			
			-ROZŠÍRENIE HR. ZASTAVANÉHO ÚZEMIA
			-STL PLYNOVOD
			-ROZVOJOVÉ LOKALITY



## ČISTOPIS

	<b>ÚZEMNÝ PLÁN OBCE ČASTKOVCE</b>		ateier architektúry <b>Kočajda</b> Dlhá 16, 949 01 Nitra tel: 0908-778761 atelier@kocajda.sk
OBSTARÁVATEL: OBEC ČASTKOVCE			<b>6</b>
SPRACOVATEL: ING. ARCH. R. KOČAJDA ING.ARCH. M.KOČAJDOVÁ, ING.L.ĎURAČKOVÁ			
KRAJ: TRENČIANSKY FORMÁT: 6 A4 OKRES: NOVÉ M./VÁH. STUPEŇ: PROJEKT MIERKA: 1:5000 DÁTUM: 09/2007			
NÁZOV VÝKRESU : <b>PLYNOFIKÁCIA</b>			