

# ZMENY A DOPLNKY č.2/2017 K ÚPN OBCE ČASTKOVCE



## LEGENDA

STAV	NÁVRH	ZaD č.1,2	
			-VODOVOD
			-KANALIZÁCIA

- ROZŠÍRENÁ HRAN.ZAST.ÚZEMIA K ROKU 2002/ROZŠÍRENIE


- ROZVOJOVÉ LOKALITY

ZaD č.2 - NÁVRH

- ZRUŠENIE NAVRHOVANEJ A VÝHLADOVEJ HRANICE

- ZRUŠENIE NAVRHOVANEJ A VÝHLADOVEJ LOKALIT

- NOVÁ PARCELIZÁCIA

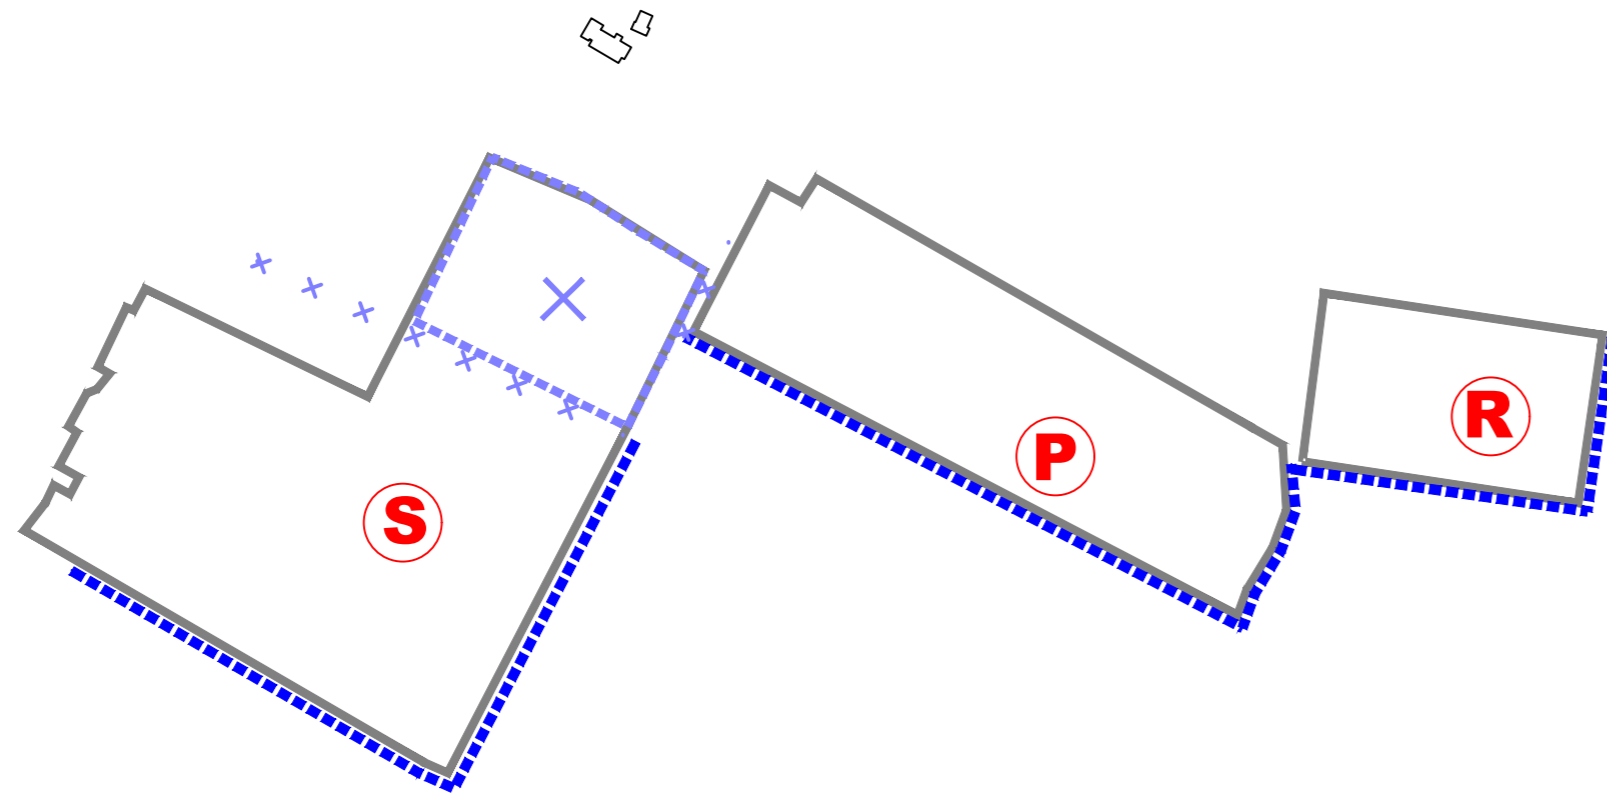

	<b>ZMENY A DOPLNKY č.2/2017 K ÚPN OBCE ČASTKOVCE</b>		<b>K2</b> ateliér s.r.o. <small>Dlhá 16, 949 01 Nitra tel: 0908-778761 k2atelier@k2atelier.sk</small>
	OBSTARÁVATEL: OBEC ČASTKOVCE		
SPRACOVATEL: ING. ARCH. R. KOČAJDA			<b>7</b>
ING.ARCH. M.KOČAJDOVÁ, ING.L.ĎURAČKOVÁ			
KRAJ: TRENČIANSKY	FORMÁT: 3 A4		
OKRES: NOVÉ M./VÁH.	STUPEŇ: PROJEKT		
MIERKA: 1:5 000	DÁTUM: 10/2017		
NÁZOV VÝKRESU : <b>VODOVOD, KANALIZÁCIA</b>			