

ZMENY A DOPLNKY č.2/2017 K ÚPN OBCE ČASTKOVCE



LEGENDA

STAV NÁVRH ZaD č.1,2
 -VODOVOD

 -KANALIZÁCIA

-ROZŠÍRENÁ HRAN.ZAST.ÚZEMIA K ROKU 2002/ROZŠÍRENIE


-ROZVOJOVÉ LOKALITY

ZaD č.2 - NÁVRH

-ZRUŠENIE NAVRHOVANEJ A VÝHLADOVEJ HRANICE

-ZRUŠENIE NAVRHOVANEJ A VÝHLADOVEJ LOKALIT

-NOVÁ PARCELIZÁCIA

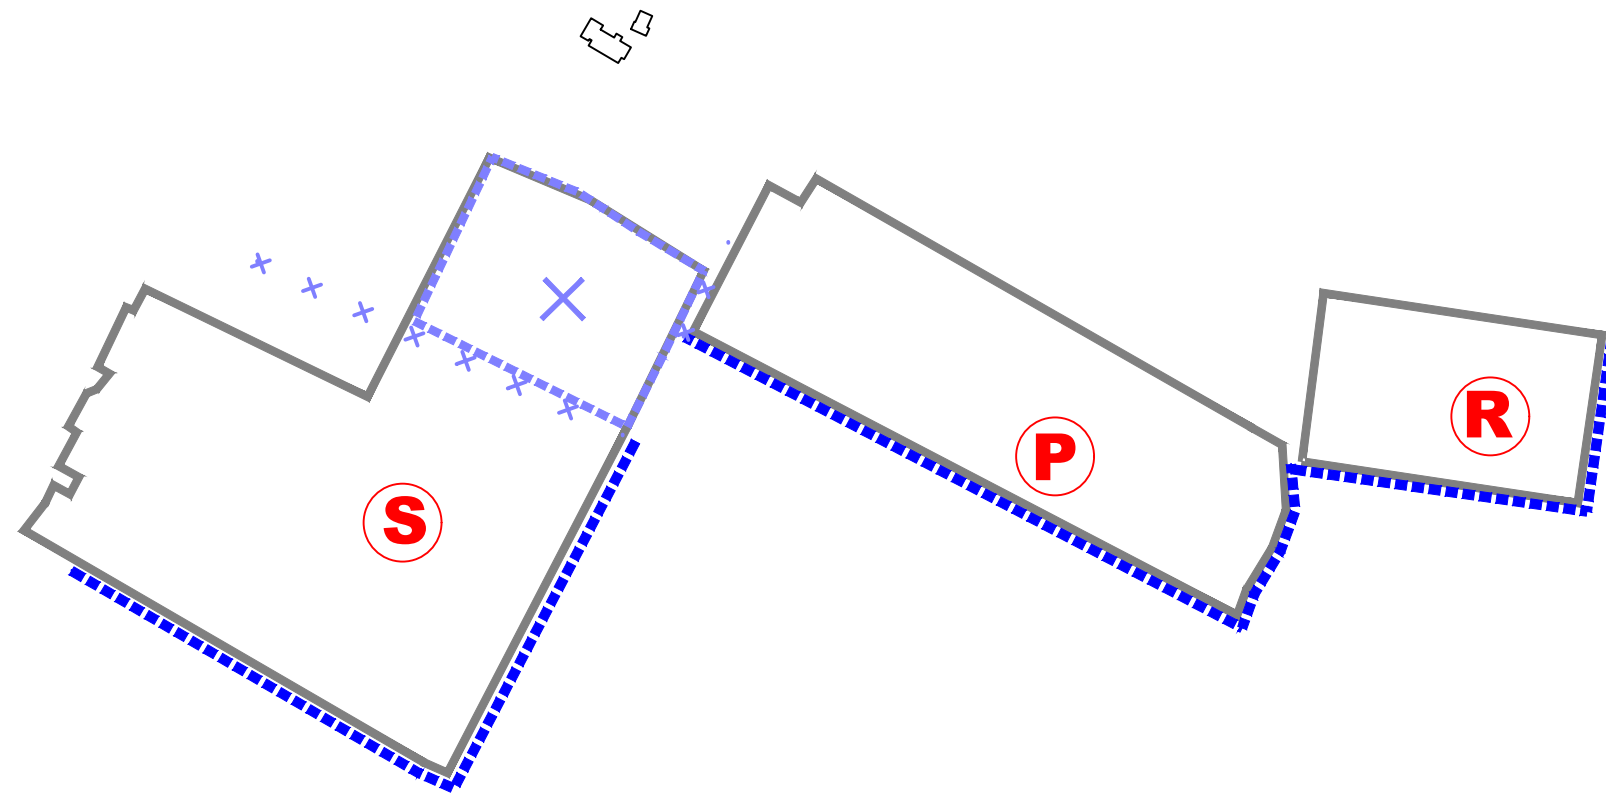

	ZMENY A DOPLNKY č.2/2017		K2 ateliér s.r.o.
	K ÚPN OBCE		
ČASTKOVCE		Dlhá 16, 949 01 Nitra tel: 0908-778761 k2atelier@k2atelier.sk	
OBSTARÁVATEL: OBEC ČASTKOVCE			7
SPRACOVATEL: ING. ARCH. R. KOČAJDA			
ING.ARCH. M.KOČAJDOVÁ, ING.L.ĎURAČKOVÁ			
KRAJ: TRENČIANSKY	FORMÁT: 3 A4		
OKRES: NOVÉ M./VÁH.	STUPEŇ: PROJEKT		
MIERKA: 1:5 000	DÁTUM: 10/2017		
NÁZOV VÝKRESU :			
VODOVOD, KANALIZÁCIA			