

# ÚZEMNÝ PLÁN OBCE ČASTKOVCE




## LEGENDA

STAV	NÁVRH	ZaD č.1	
			-VODOVOD
			-VODOVOD VYPROJEKTOVANÝ
			-PRÍVODNÝ VODOVOD- NÁVRH VÚC TRENČ.KRAJA
			-KANALIZÁCIA
			-KANALIZÁCIA VYPROJEKTOVANÁ
			-ČOV
			-OCHRANNÉ PÁSMA
			-VODNÝ TOK
			-VODNÝ TOK VYSCHNUTÝ
			-HRANICA ZAST. ÚZEMIA K 1.1.1990
			-ROZŠÍRENÁ HRAN.ZAST.ÚZEMIA K ROKU 2002/ROZŠÍRENIE
			-HRANICA KATASTRA
			-ROZVOJOVÉ LOKALITY

### ZaD č.1 - VÝHLAD

	-ROZŠÍRENIE HR. ZASTAVANÉHO ÚZEMIA
	-ÚZEMIE OBYTNÉ-RODINNÉ DOMY
	-OBSLUŽNÁ KOMUNIKÁCIA
	-PEŠIA KOMUNIKÁCIA
	-OCHRANNÁ BARIÉROVÁ ZELEŇ
	-ROZVOJOVÉ LOKALITY

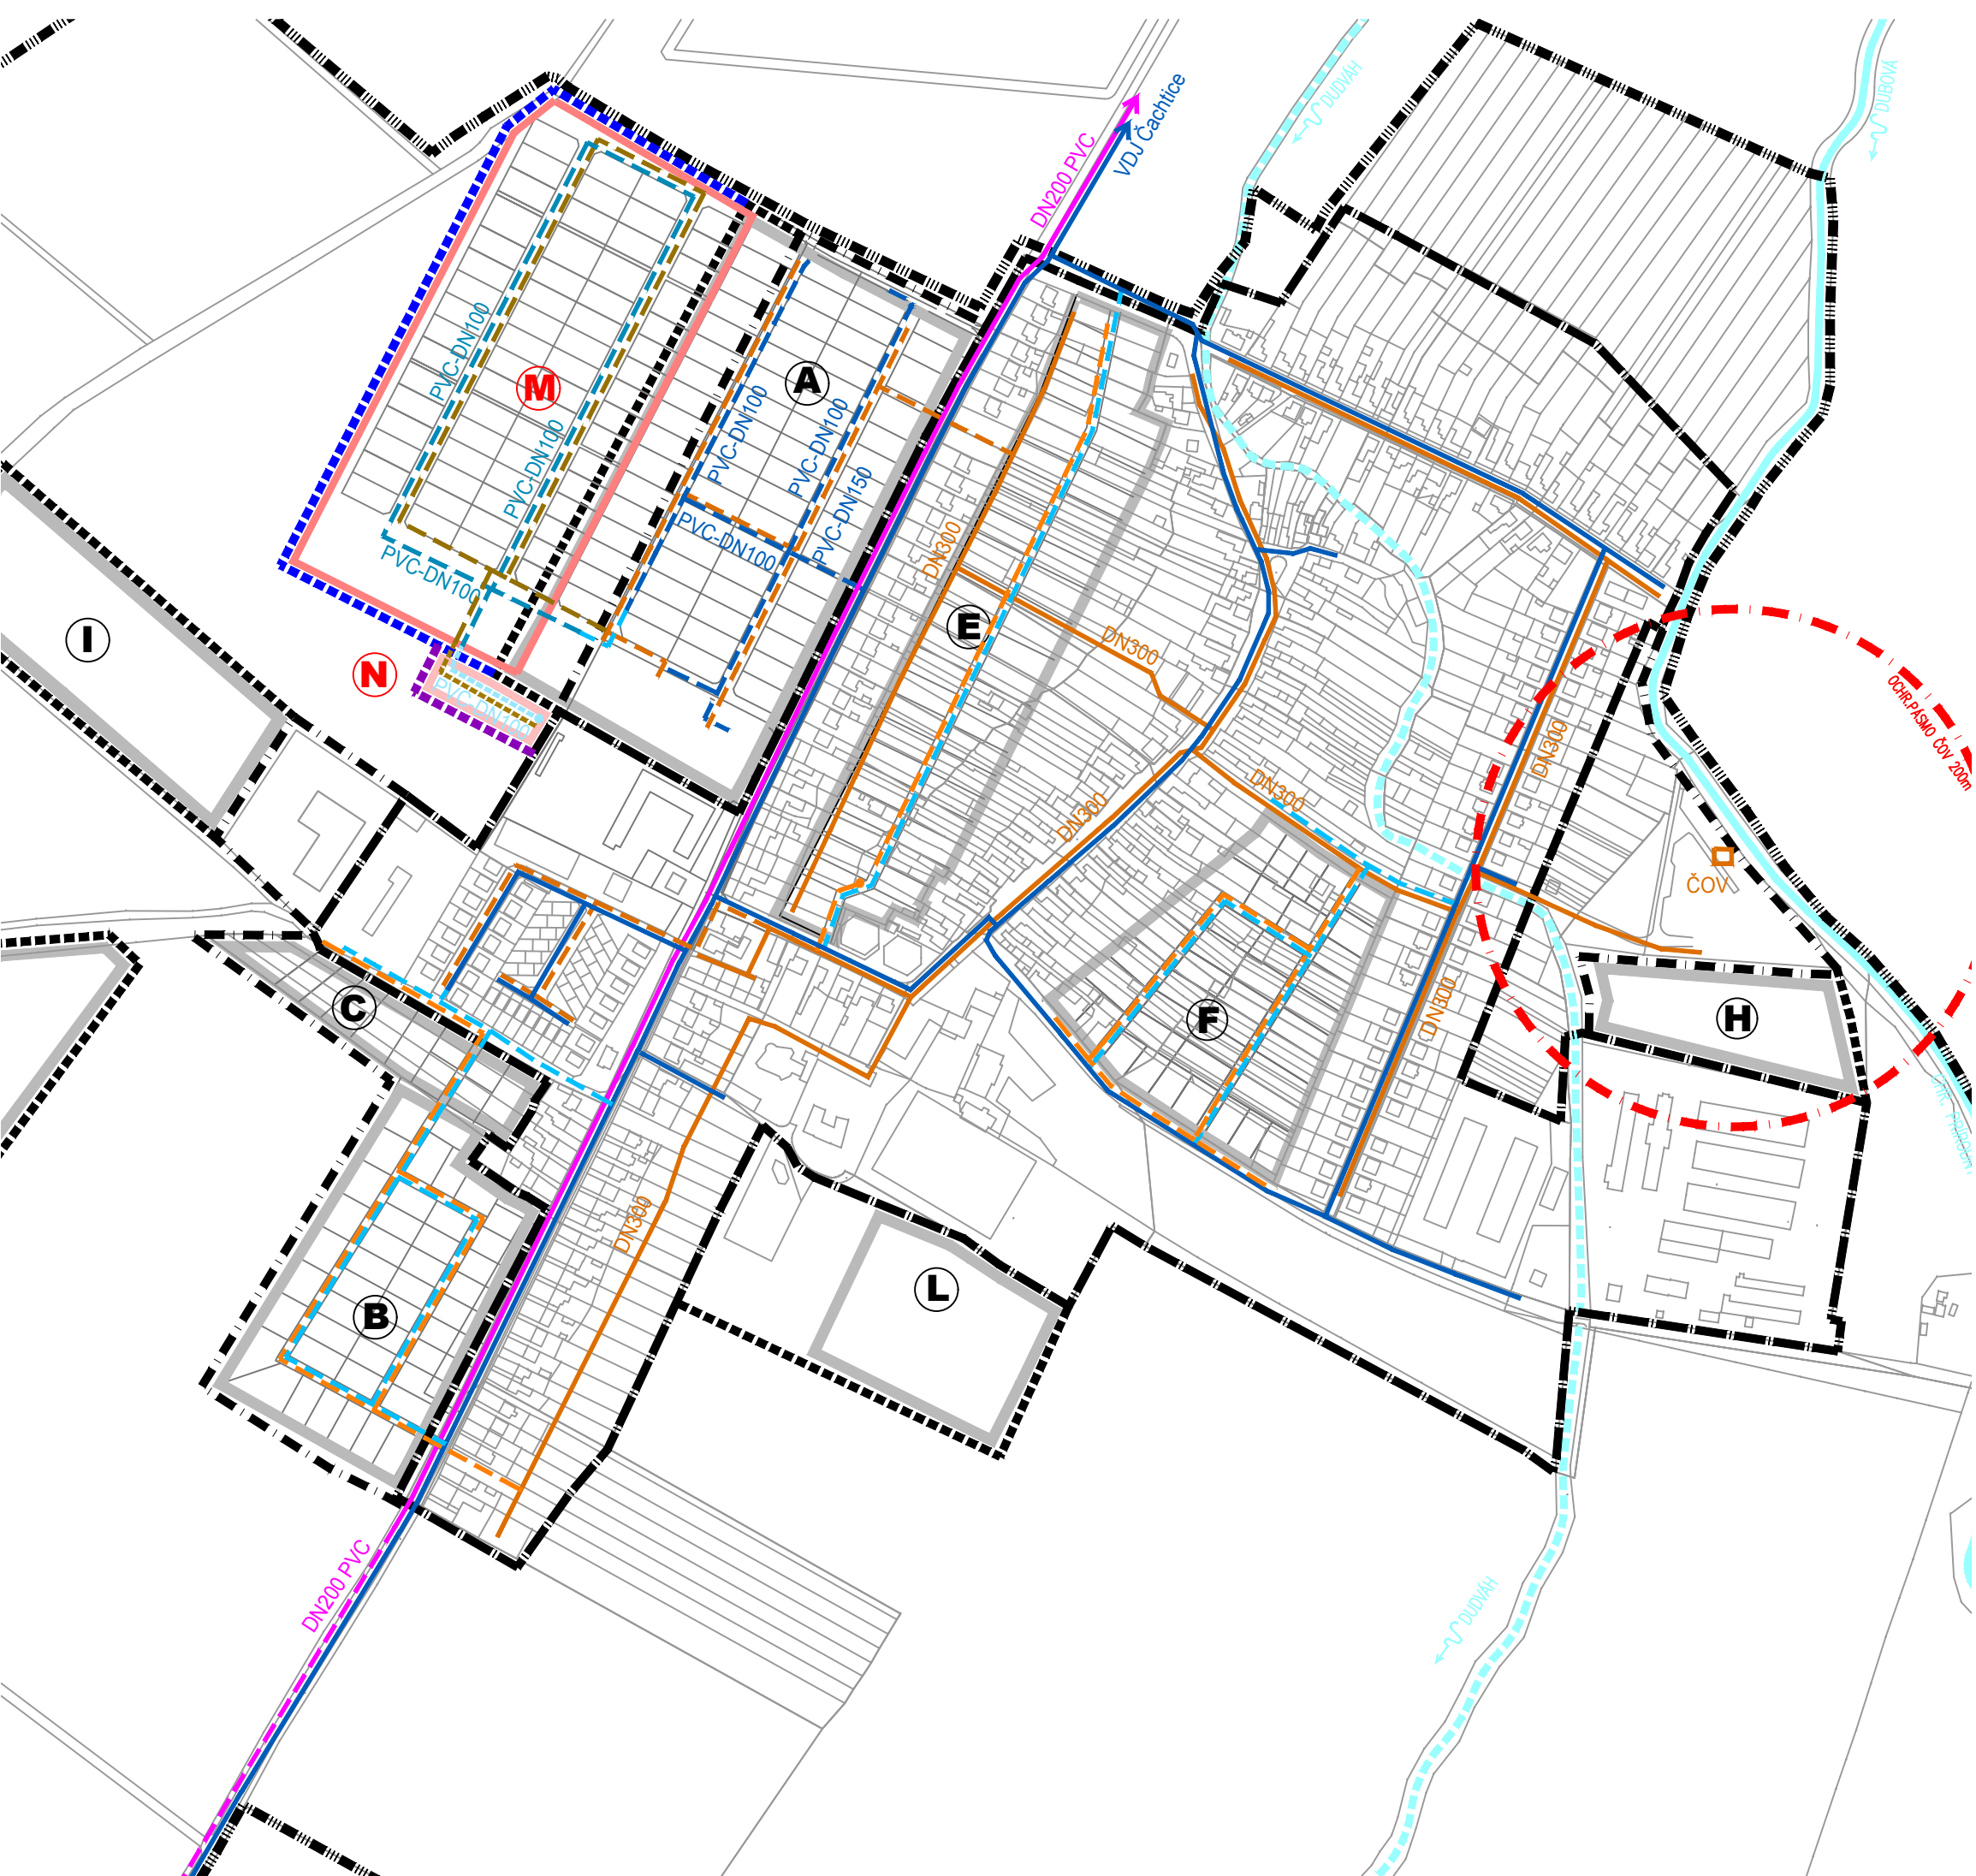

## ČISTOPIS

	<b>ÚZEMNÝ PLÁN OBCE ČASTKOVCE</b>		atelier architektúry <b>Kočajda</b> Dlhá 16, 949 01 Nitro tel: 0908-778761 atelier@kocajda.sk
OBSTARÁVATEL: OBEC ČASTKOVCE			<b>7</b>
SPRACOVATEL: ING. ARCH. R. KOČAJDA ING.ARCH. M.KOČAJDOVÁ, ING.L.ĎURAČKOVÁ			
KRAJ: TRENČIANSKY	FORMÁT: 6 A4		
OKRES: NOVÉ M./VÁH, STUPEŇ: PROJEKT			
MIERKA: 1:5000 DÁTUM: 09/2007			
NÁZOV VÝKRESU : VODNÉ HOSPODÁRSTVO			